




Voorgevel

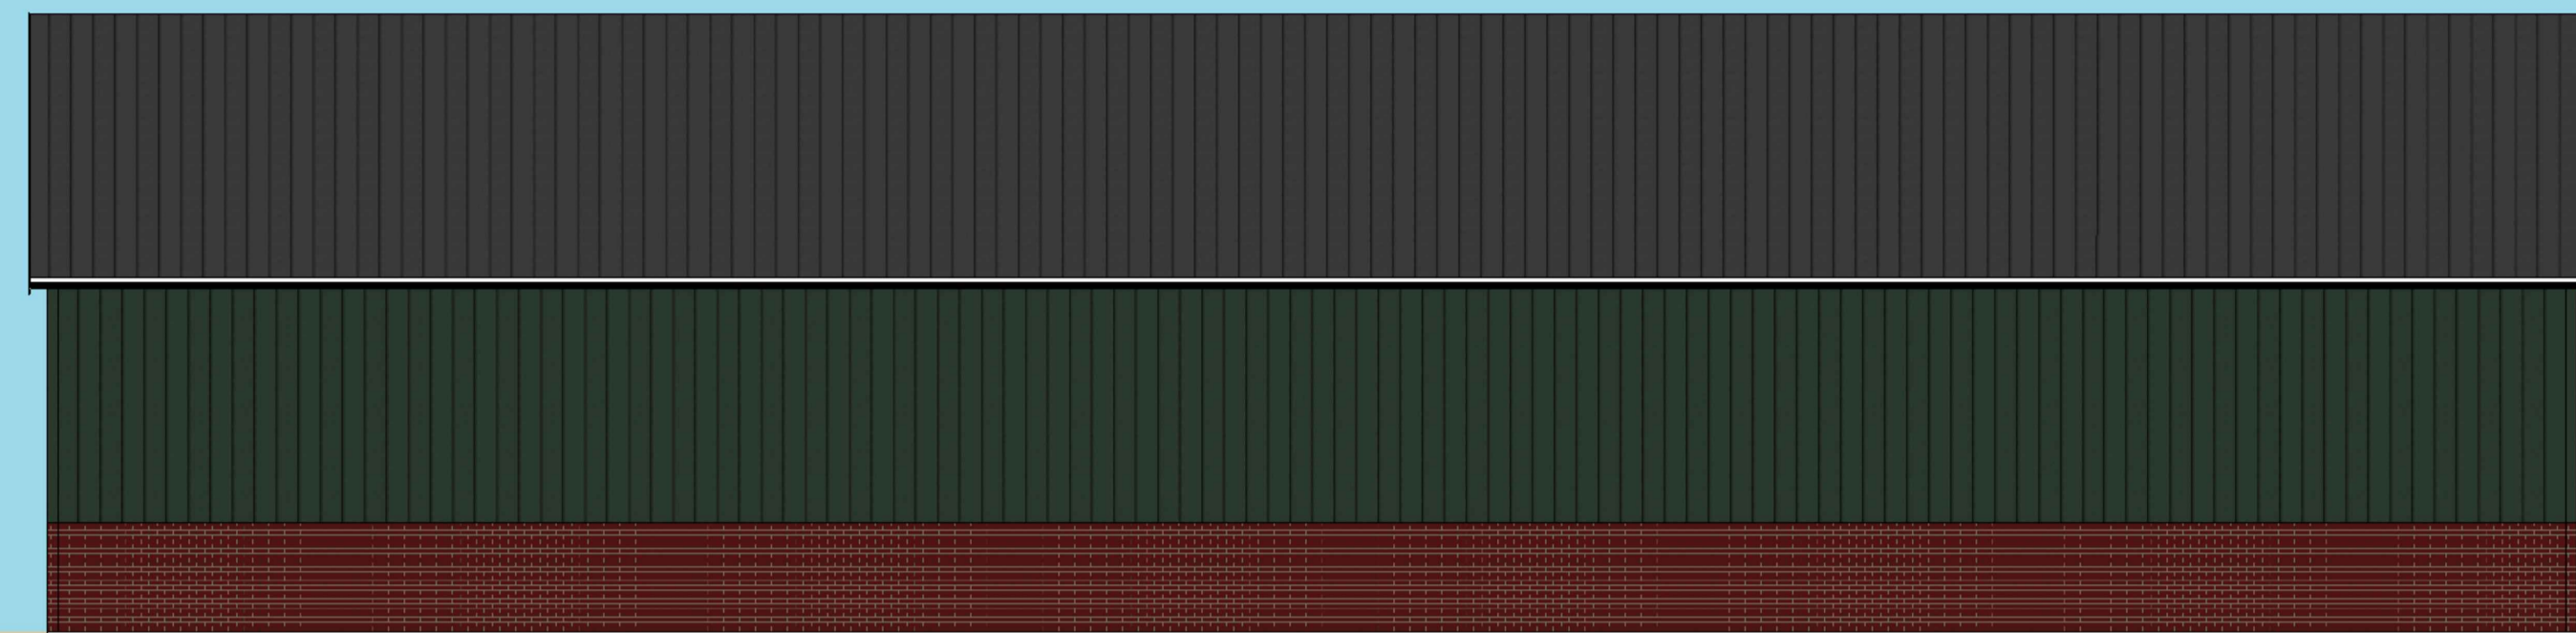


Achtergevel

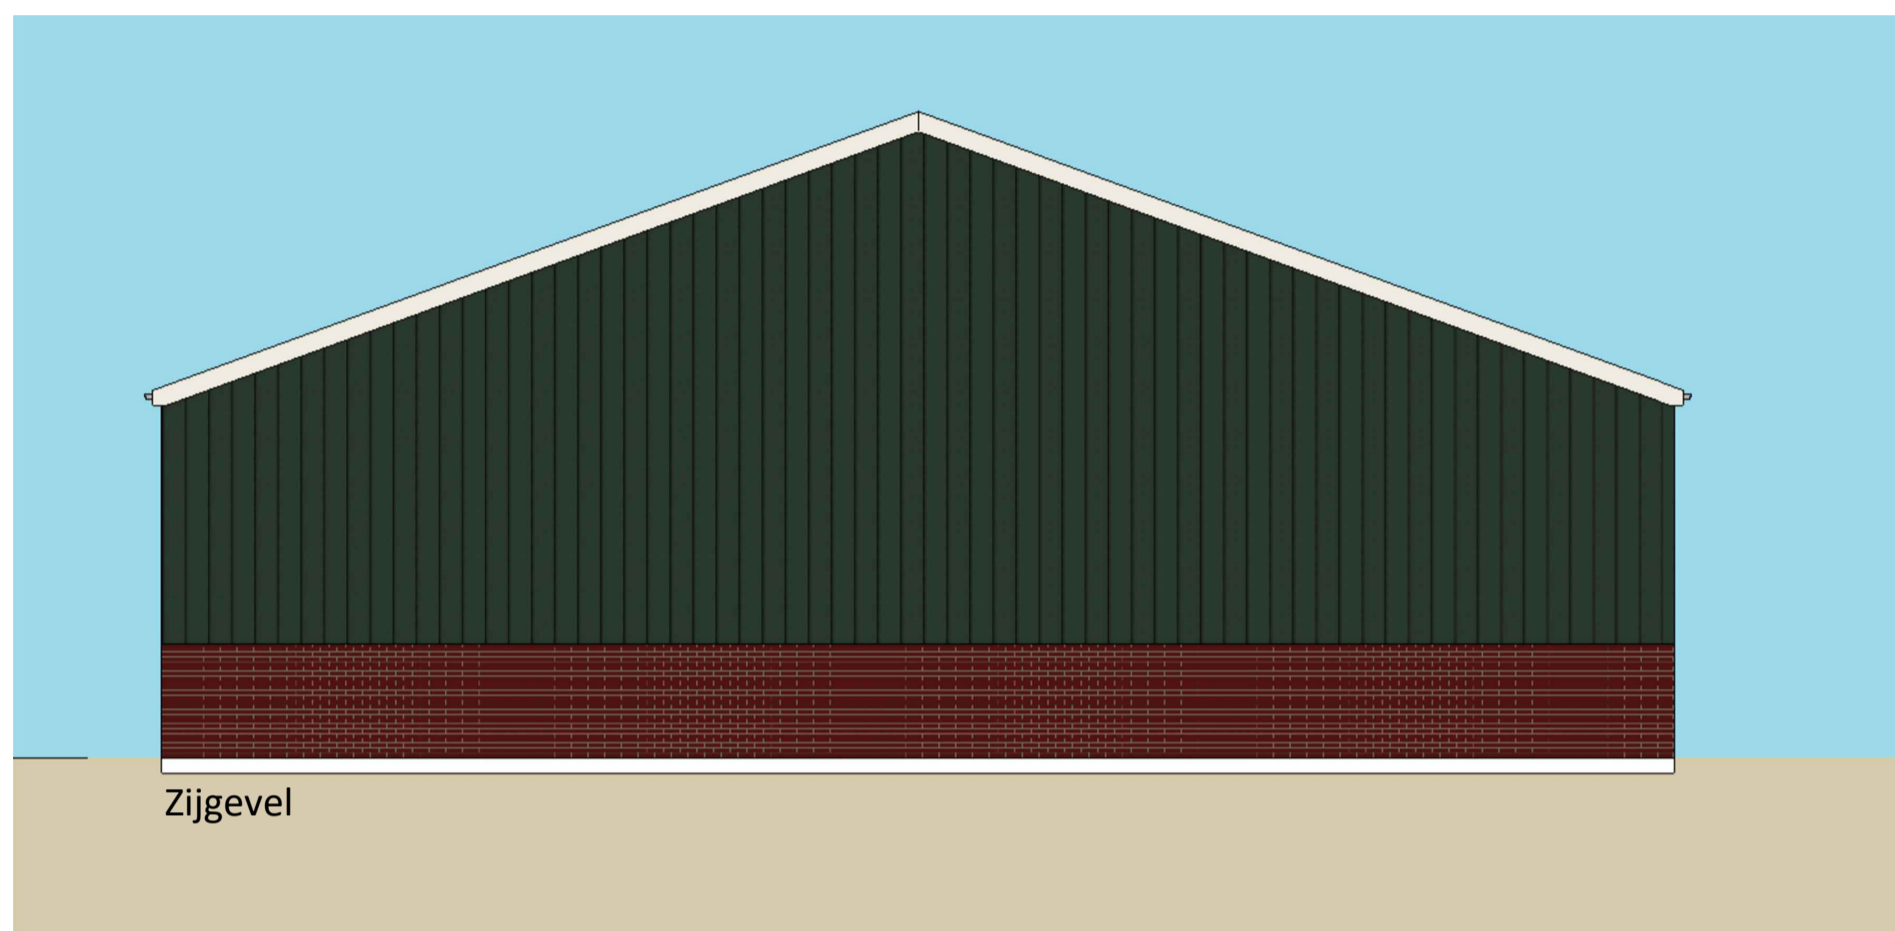

Zijgevel

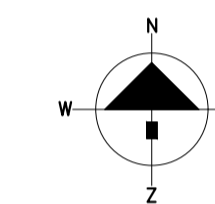

Kadastrale gemeente: Odijk
 Sectie: A
 Nummer: 2563
 Schaal: 1:1000

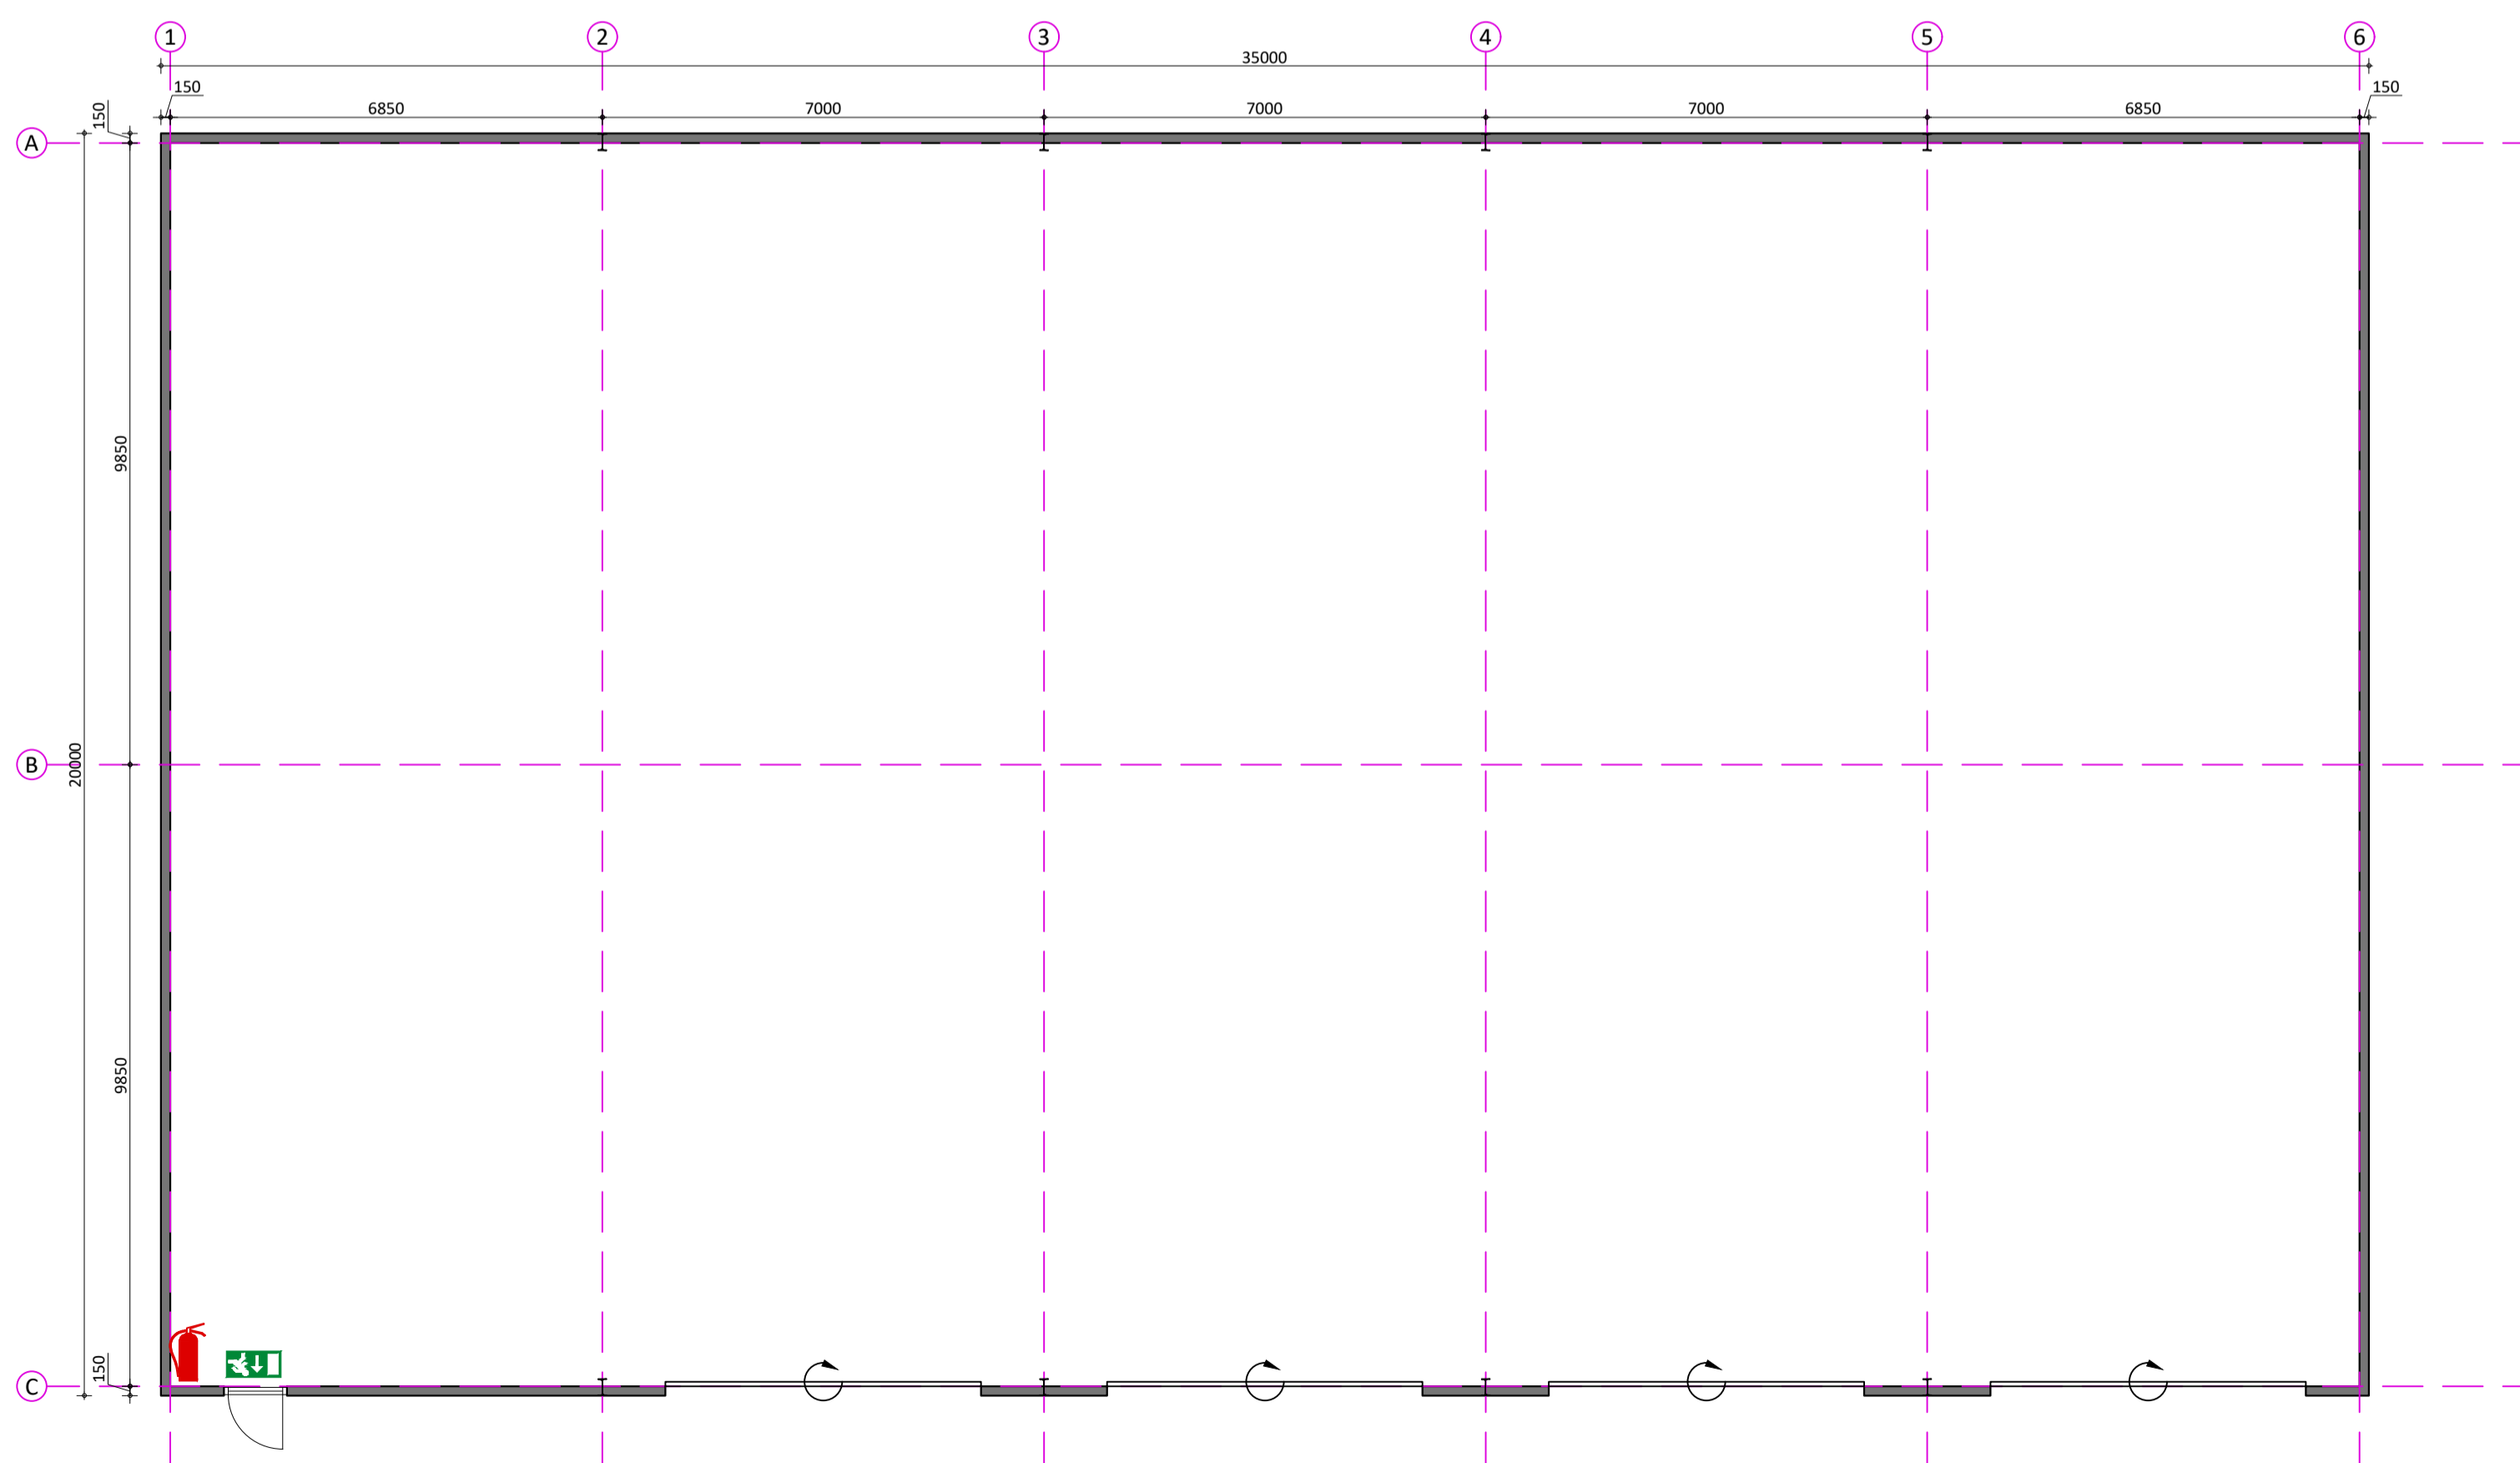


Plattegrond

Renvooi materialen en kleuren

| | | |
|--------------|-----------------------------|--------------------|
| Gevels | betonpaneel met steenmotief | kleur rood |
| Schuifdeuren | damwand profielplaat | kleur donker groen |
| Loopdeuren | sandwichpaneel 40 mm | kleur donker groen |
| Dakbedekking | kunststof/sandwichpaneel | kleur donker groen |
| Dakgoot | sandwichpaneel golfpaneel | kleur antraciet |
| Windveer | aluminium | kleur grijs |
| | staal | kleur wit |

Renvooi brand

- Draagbare brandblusser
- vluchtroute Deur bestemd voor veilig vluchten deuren moeten te openen zijn zonder gebruik te maken van sleutels of andere losse voorwerpen

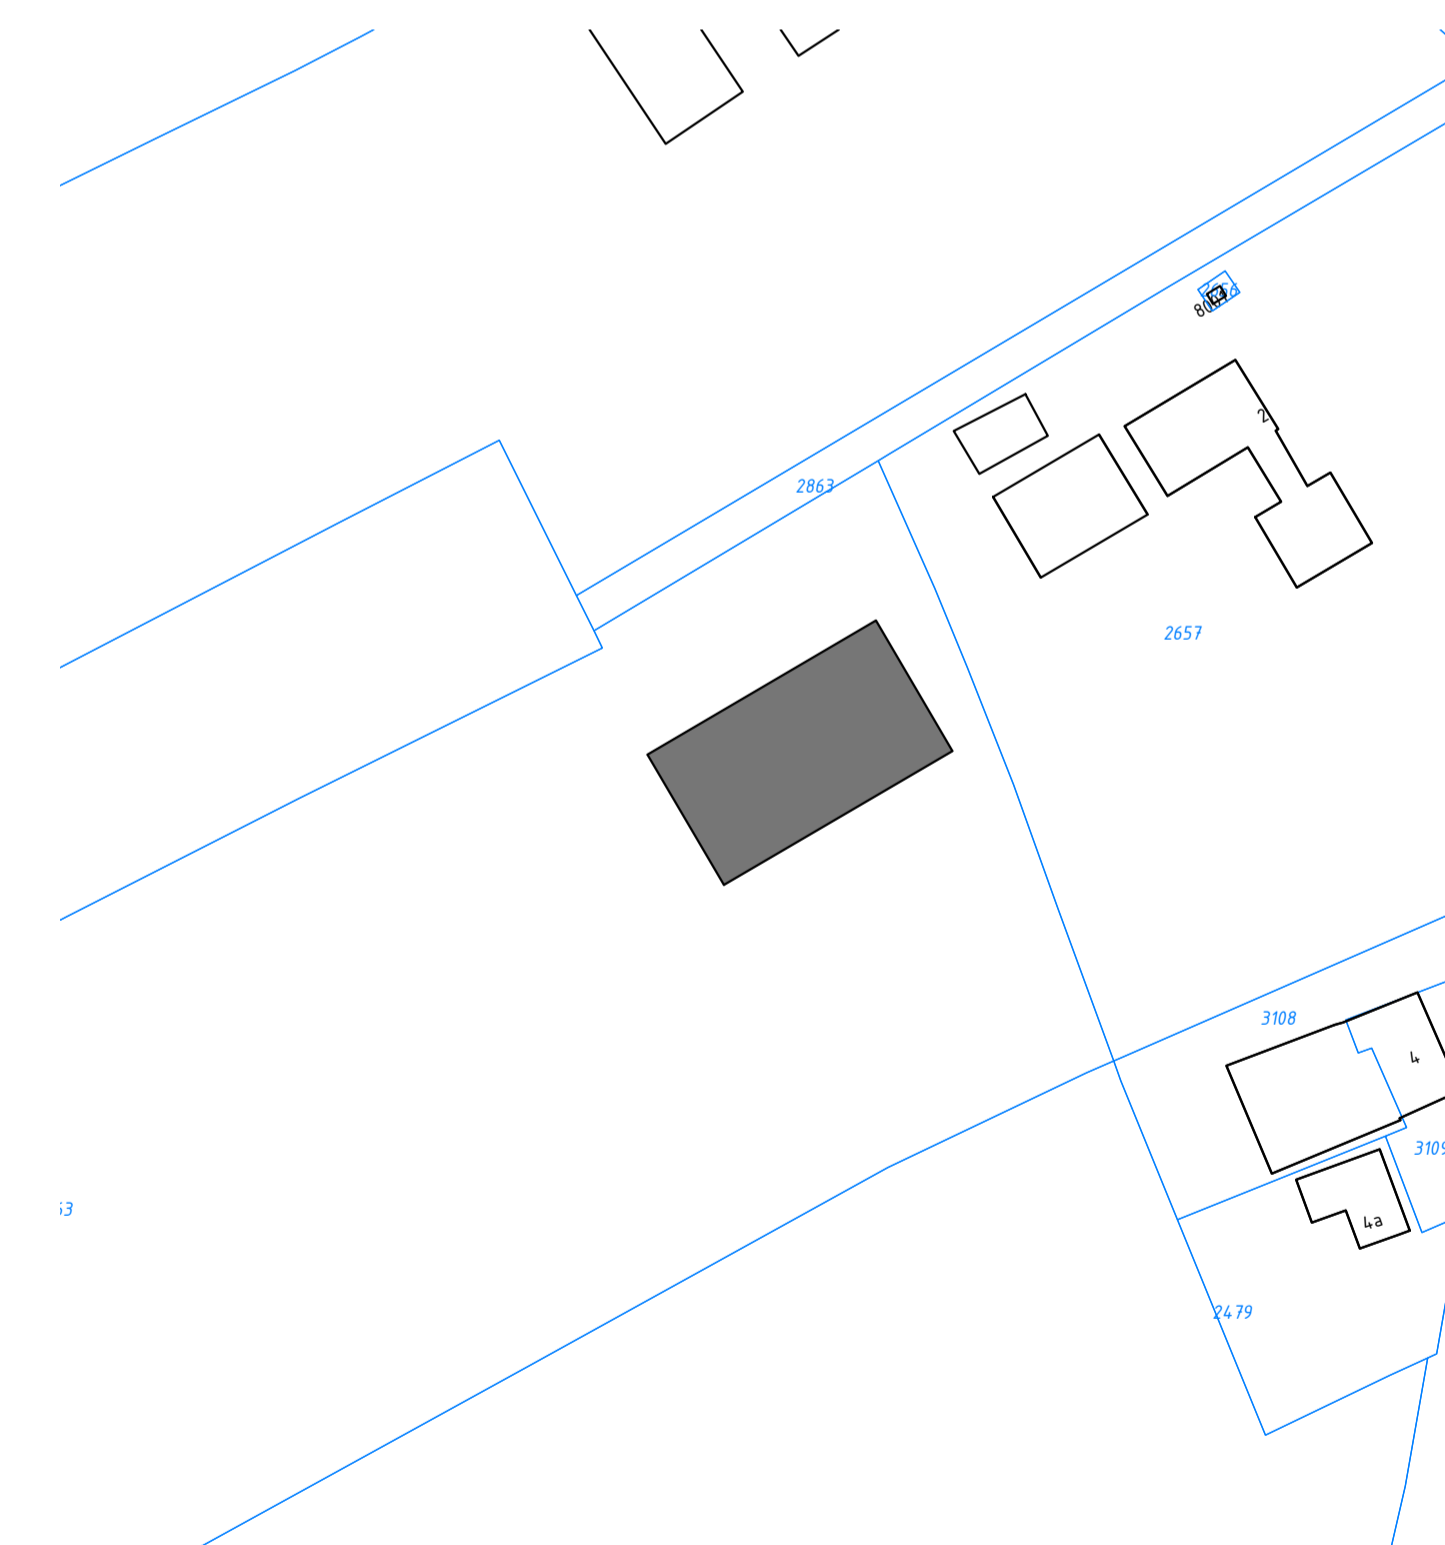

| | | |
|---|---|------------------------------|
| onderwerp: Omgevingsvergunning bouw | opdrachtgever: | datum: 13-06-2017 |
| onderdeel: Plattegrond en gevels | locatie: Burgweg 2 3984 LK Odijk | schaal: 1:100 |
| tekeningnummer: 001 | | formaat: A1 |
| | | getekend: RH |
| | | wijzigingsdatum: - |