


# Inrichting bouwplaats Woonzorgcentrum

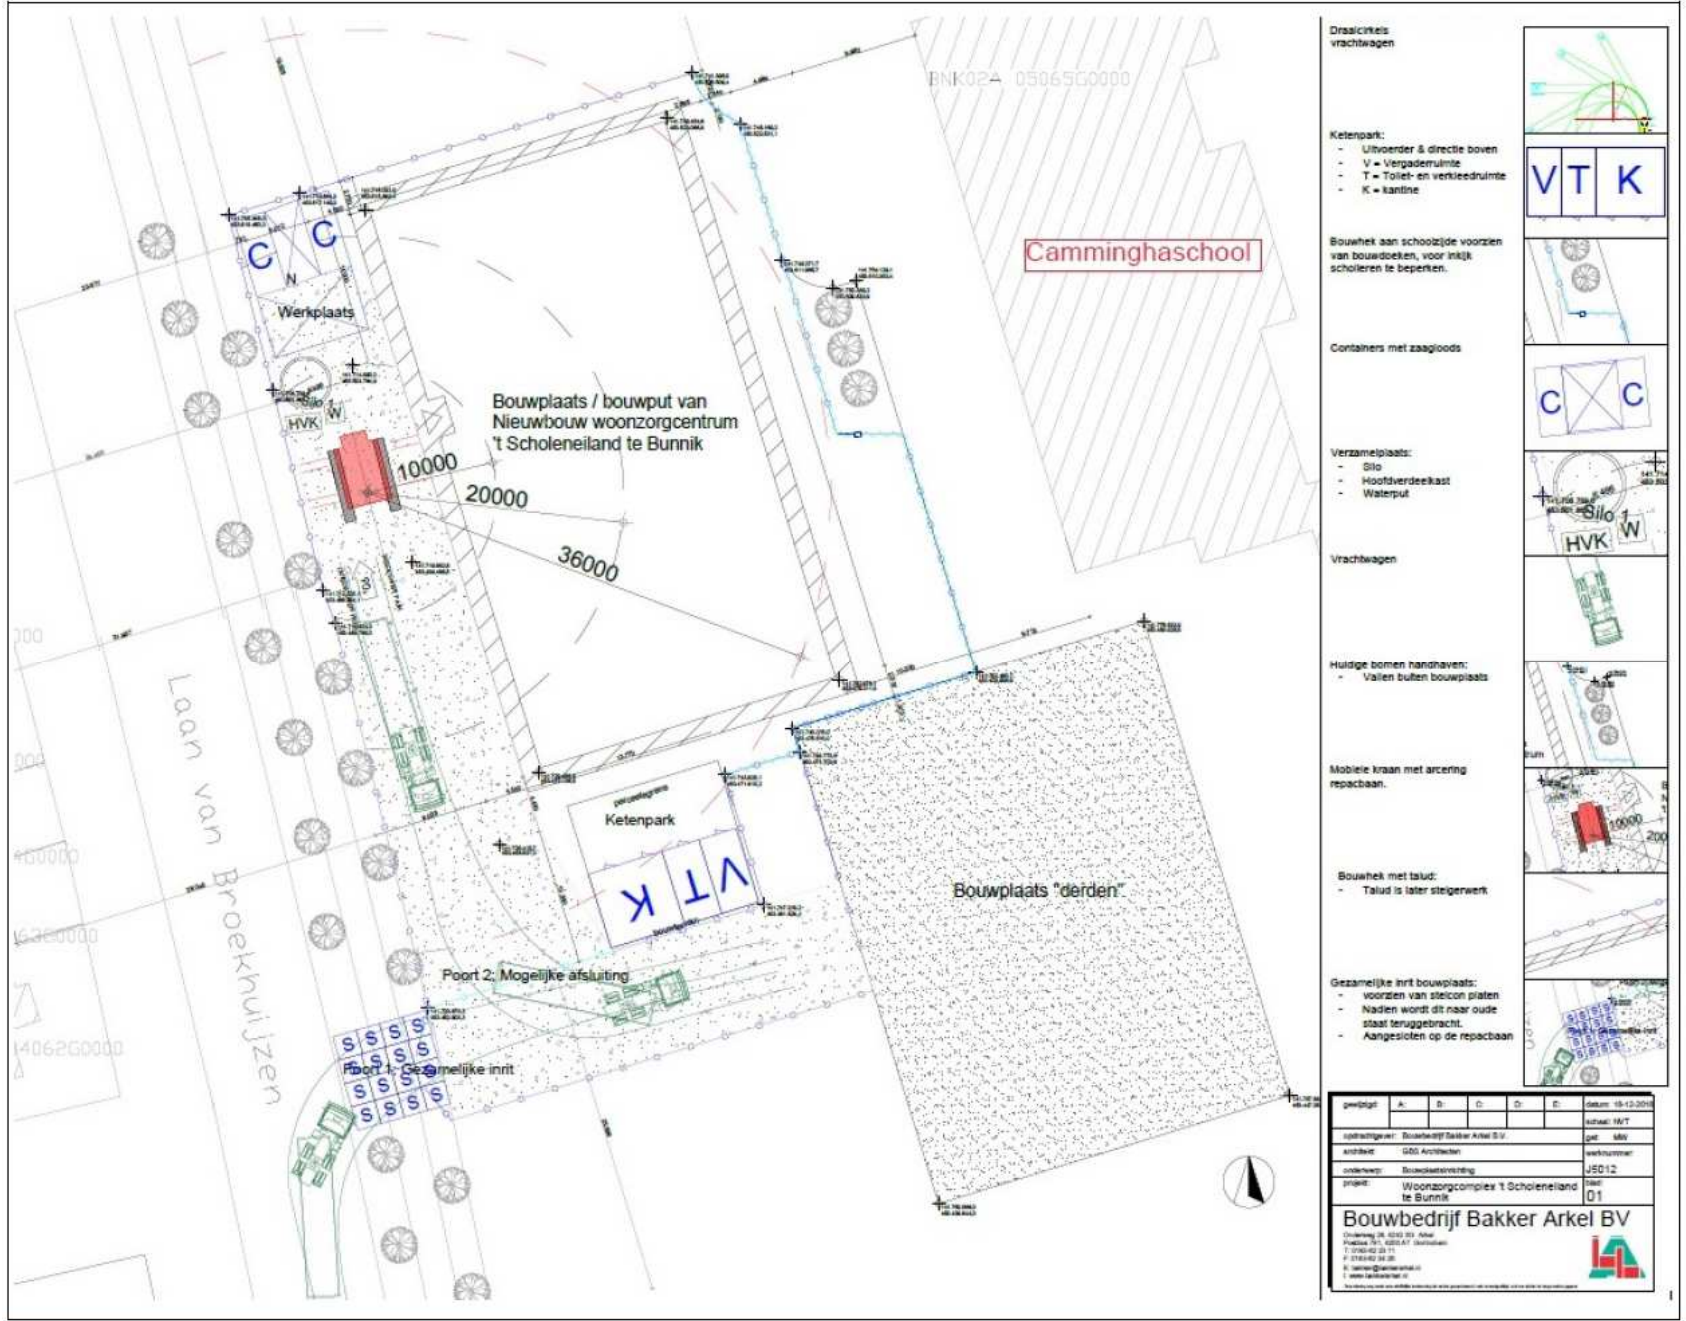

**Draaicirkels vrachtwagen**

**Ketenpark:**

- Uitvoerder & directie boven
- V = Vergader ruimte
- T = Toilet- en vertieedruimte
- K = kantine

**Bouwhet aan schoolzijde voorzien van bouwdoeken, voor inkt scholieren te beperken.**

**Containers met zaagloods**

**Verzamelploaats:**

- Silo
- Hoofdverkeekast
- Waterput

**Vrachtwagen**

**Huidje bomen hananven:**

- Valen buiten bouwplaats

**Mobiele kraan met arcering repacbaar.**

**Bouwhet met taud:**

- Taud is later stigerwerk

**Gezamelijke inrit bouwplaats:**

- voorzien van stecon platen
- Nadien wordt dit naar oude staat teruggebracht.
- Aangesloten op de repacbaar

omschrijving	A	B	C	D	E	datum: 18-12-2008
opdrachtgever: Bouwbedrijf Bakker Arkel B.V.						schaal: 1:100
architect: GSD Architecten						get: 1812
onderwerp: Bouwvoorbereiding						werknummer: JSD12
project: Woonzorgcomplex 't Scholeneiland te Bunnik						blad: 01
<b>Bouwbedrijf Bakker Arkel B.V.</b> Oudekerkplein 10 3512 CA Utrecht T: 0431 62 25 11 F: 0431 62 34 30 E: bakker@bakkerarkel.nl I: www.bakkerarkel.nl						