


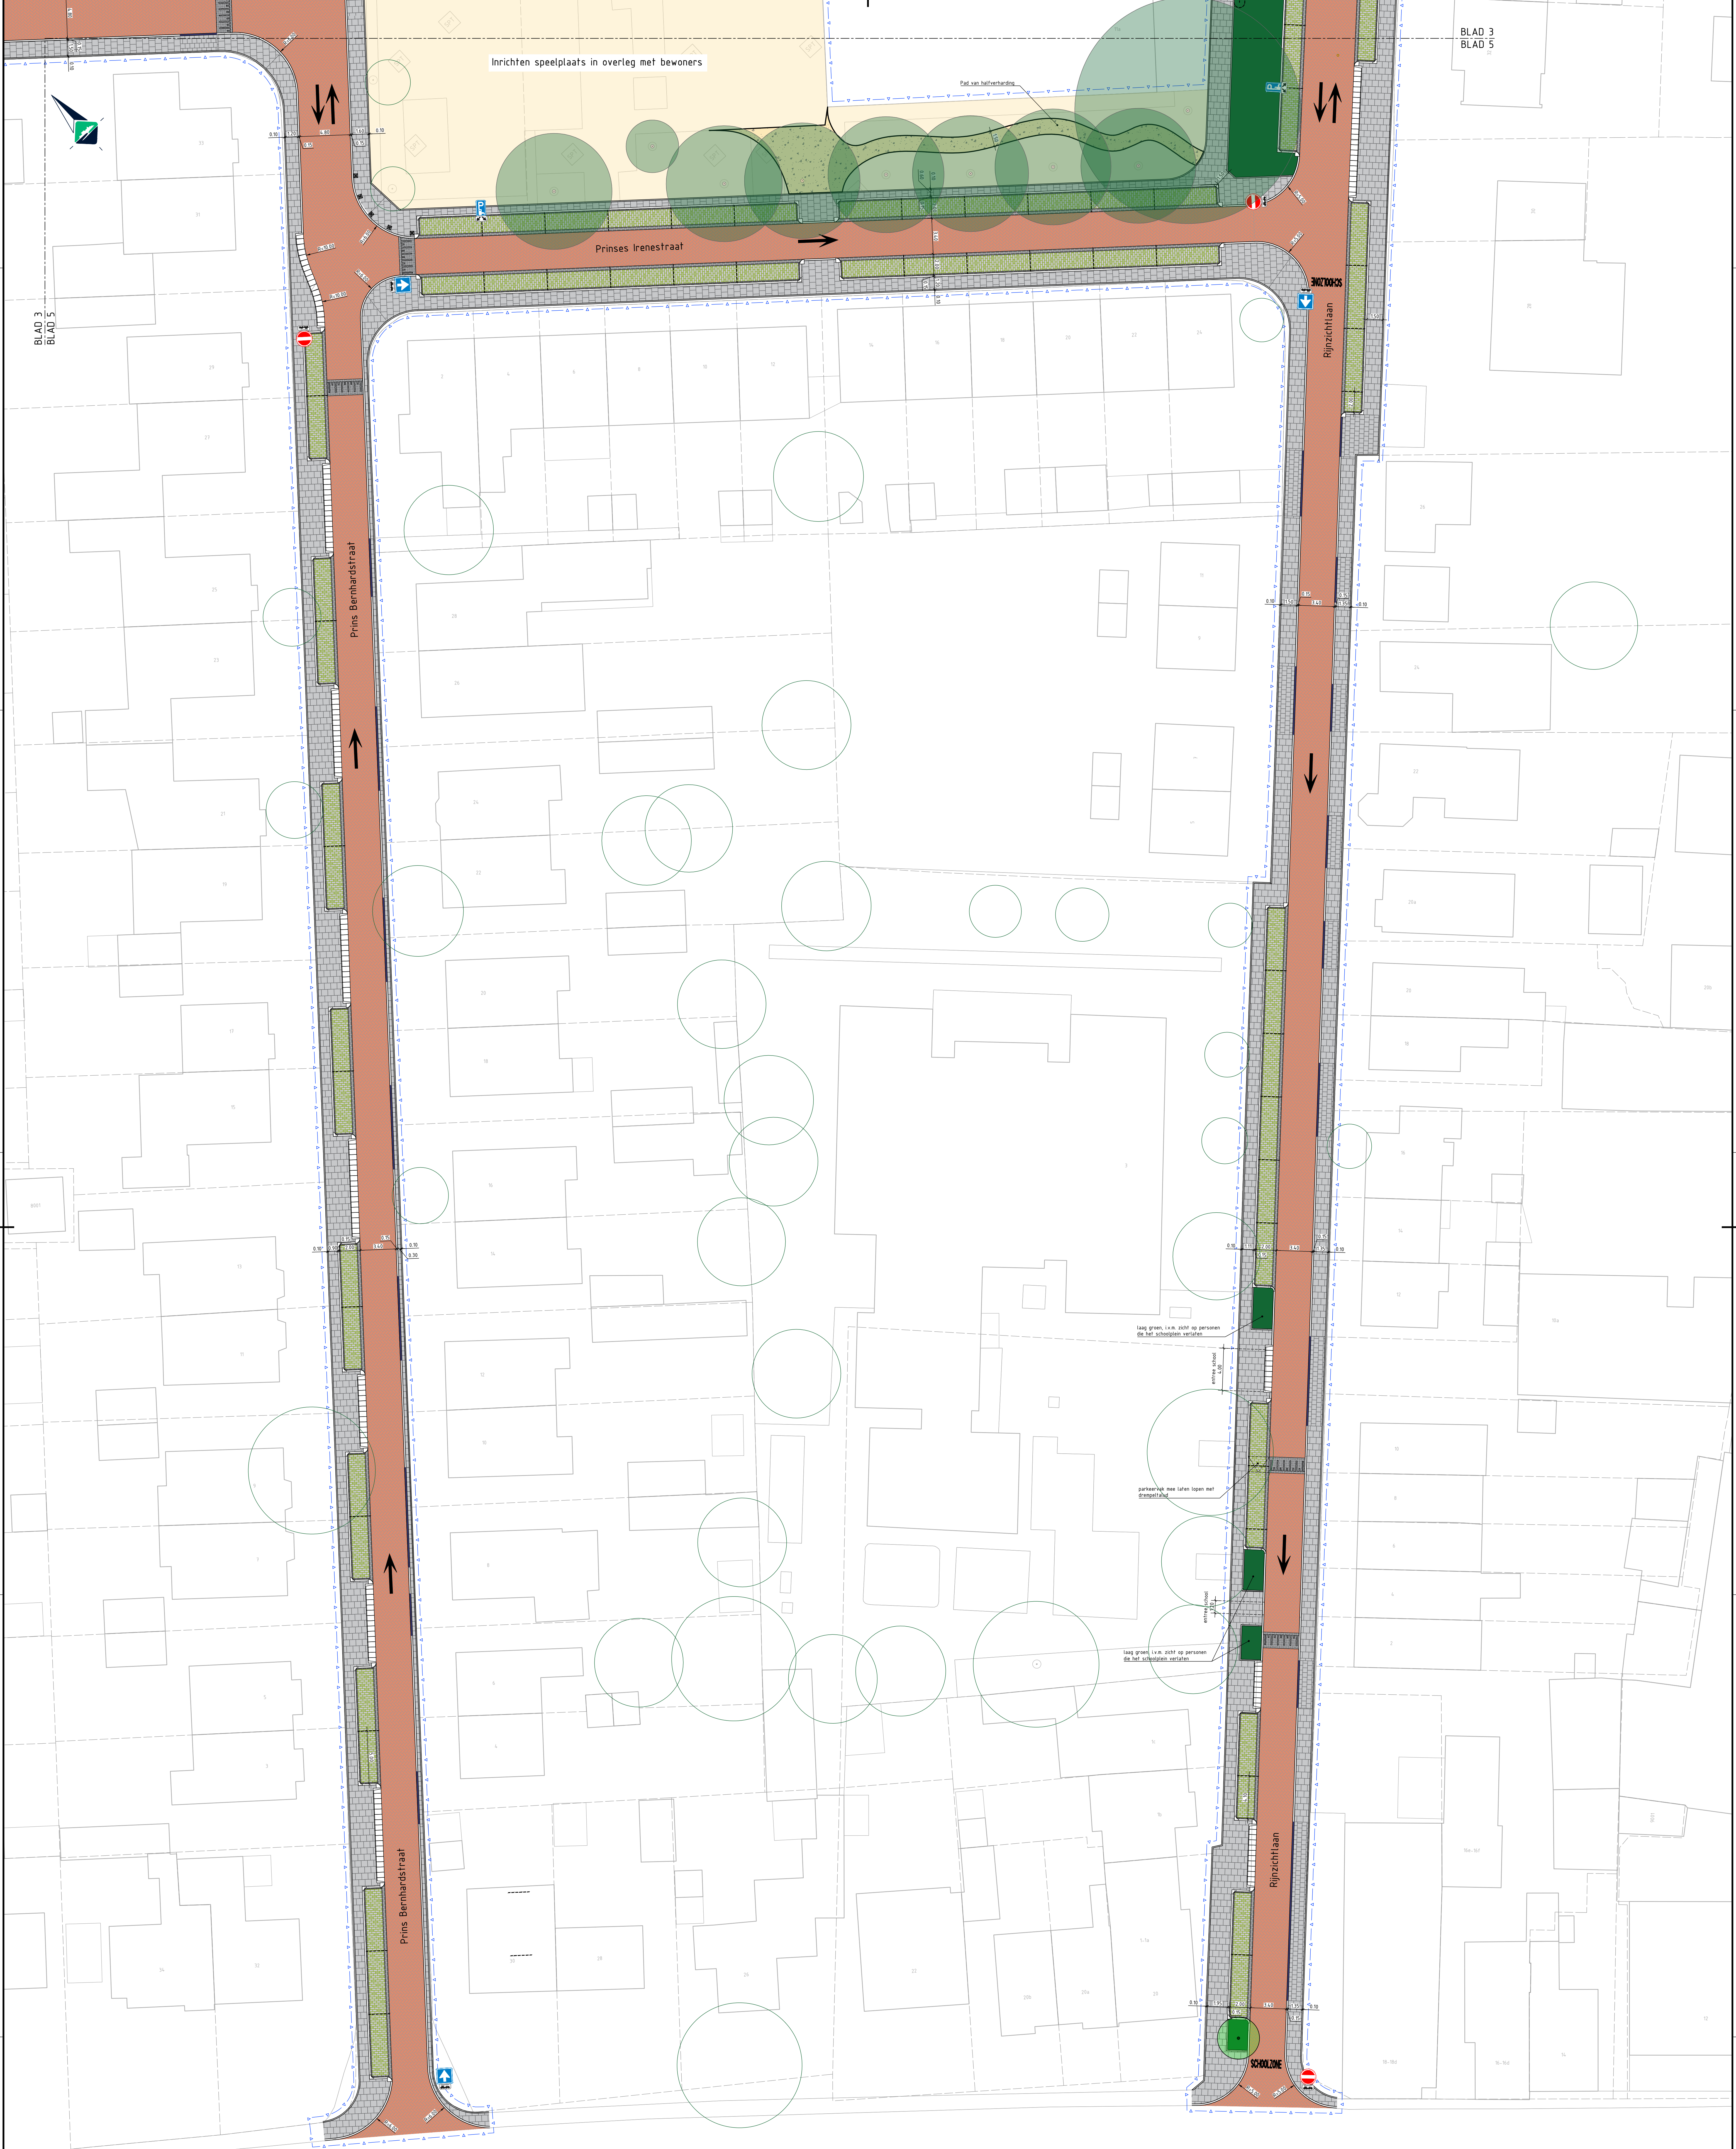

SITUATIE - BLAD 005

schaal 1:200

LEGENDA

- Projectgrens
- Kadastrale grenzen
- Bestaande situatie
- Nieuwe situatie
- Inritband, 750x180x50mm
- Inrit d.n.v. verlaagde band
- Trottoirbochtband, 130/150x250mm; r=0.45m
- Hoekblok hot, 130/150x250mm; r=0.25m (inwendig)
- Hoekblok dol, 130/150x250mm; r=0.45m
- Rijrichting ter indicatie

Betonsstraatsteen KF; rijbaanBetonsstraatsteen KF; rijbaan woonerfBetontegels 300x300mm; trottoirsGrasbetontegels; parkeervakkenBetonsstraatsteen KF; t.b.v. parkeervakken, tenzij anders vermeldDrampelalut; h=120mm, l=150mGroenvak, verder uit te werken in volgende ontwerpfaseInrichten speelplaats in overleg met bewonersDiamantkoppasjtjeBestaande boom op particulier terreinBestaande boomNieuwe boom

Project:
Herinrichting Oranjebuurt Bunnik

Onderdeel:
Voortlopig ontwerp
Situatie

Opdrachtgever:
gemeente Bunnik

Datum:	10-09-2016	Projectnummer:	072-25-BWZ
Schaal:	1:200	Bestelnnummer:	
Formaat:	A0	Getekend:	T. Bunnik
Fase:	Voorlopig ontwerp	Gecontroleerd:	B. de Boer
Verste:	02.0	Projectleider:	R.H. Croes
Druck:	001/001	Tekeningnummer:	
Blad:	5 van 6		

072-25-BWZ-TE-VO-005

072-25-BWZ-TE-VO-005-005